


bordure béton gris ép. 5cm, longueur maximale disponible
arêtes tranchantes (pas de chanfreins)

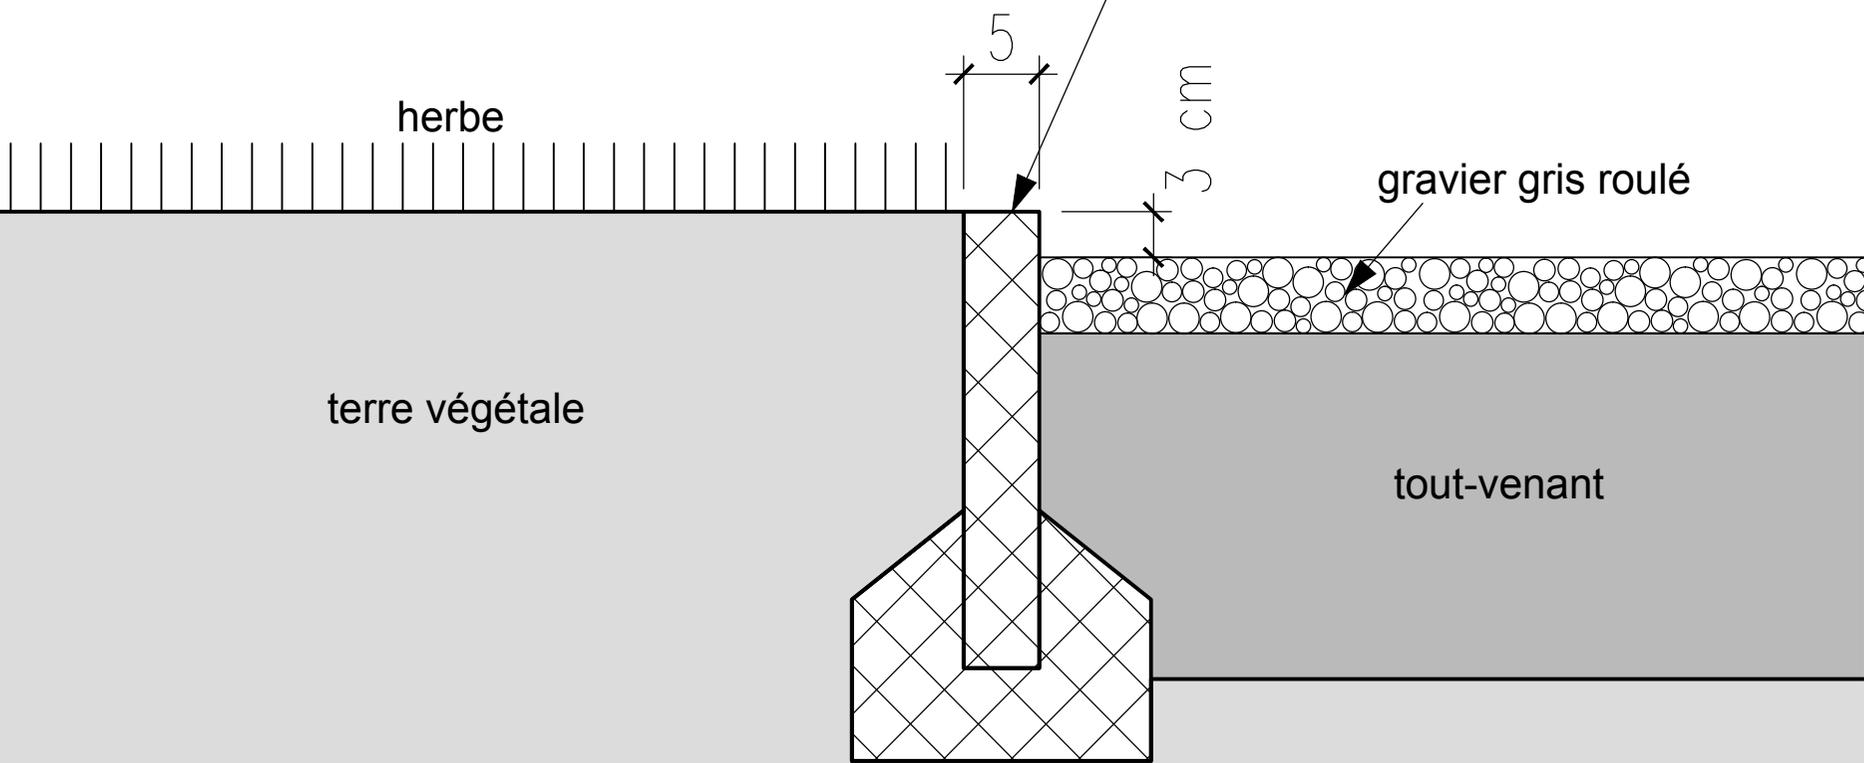

Richard House
Susan & Daniel Richard
Lafayette st 125
1295 Egliseneuve

Vogel & de Murali
architectes EPFZ-SIA
19, bld Georges-Favon
1204 Genève
tél. 022 310 57 31

005-D-01a
éch. 1:5
base
impr. 14.08.2010 20:37
réf. 28141

coupe sur bordure gazon-gravier
a 08.05.2003 mise à jour des niveaux