


profils de panneau coulissant à titre d'exemple

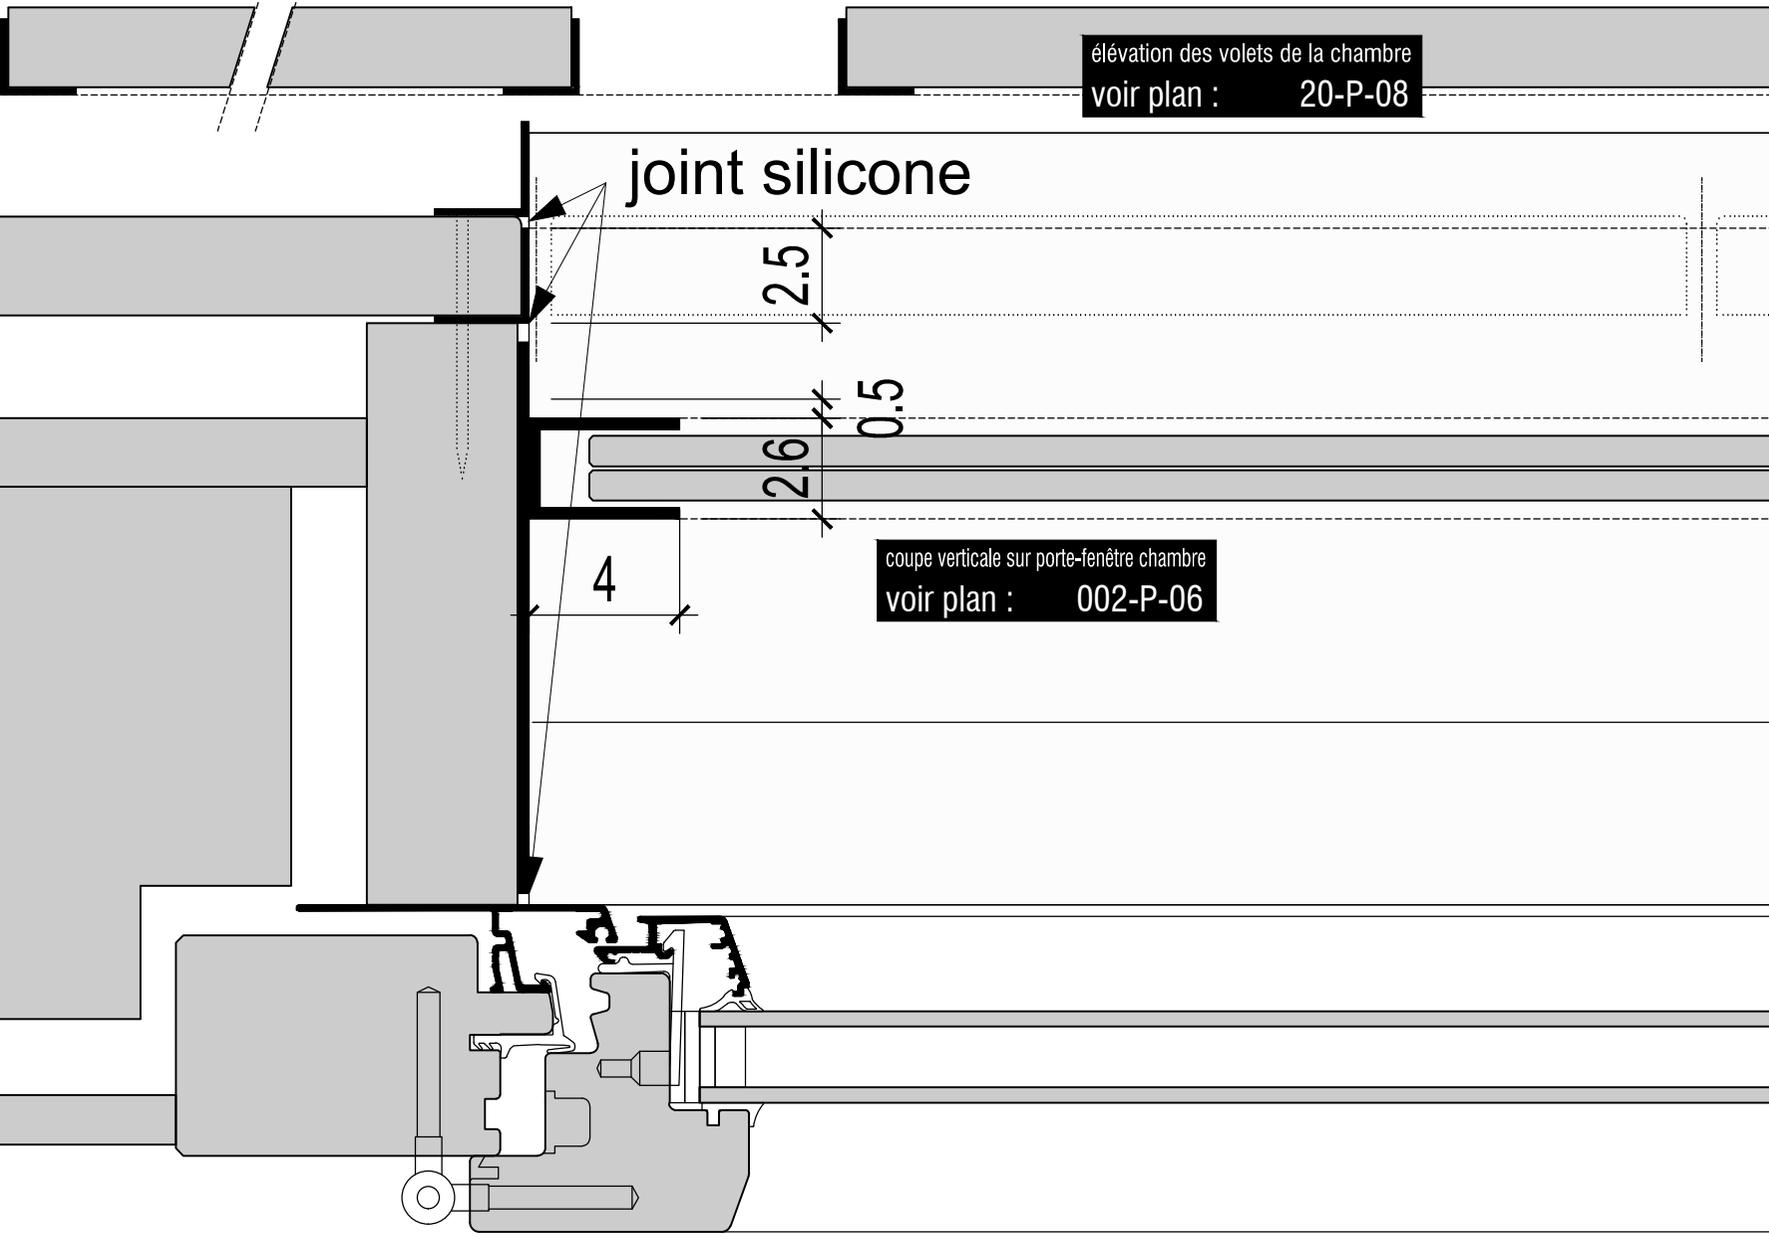

élévation des volets de la chambre
voir plan : 20-P-08

joint silicone

coupe verticale sur porte-fenêtre chambre
voir plan : 002-P-06

Richard House

Susan & Daniel Richard
Lafayette st 125
1295 Egliseneuve

002-P-07b

Vogel & de Murali
architectes EPFZ-SIA
19, bld Georges-Favon
1204 Genève
tél. 022 310 57 31

éch. 1:2
base
impr. 22.08.2010 11:03
réf. 28527

coupe horizontale sur porte-fenêtre chambre

a 30.05.2003 modification embrasure
b 06.06.2003 position garde-corps