


plan de la porte de la salle de bain

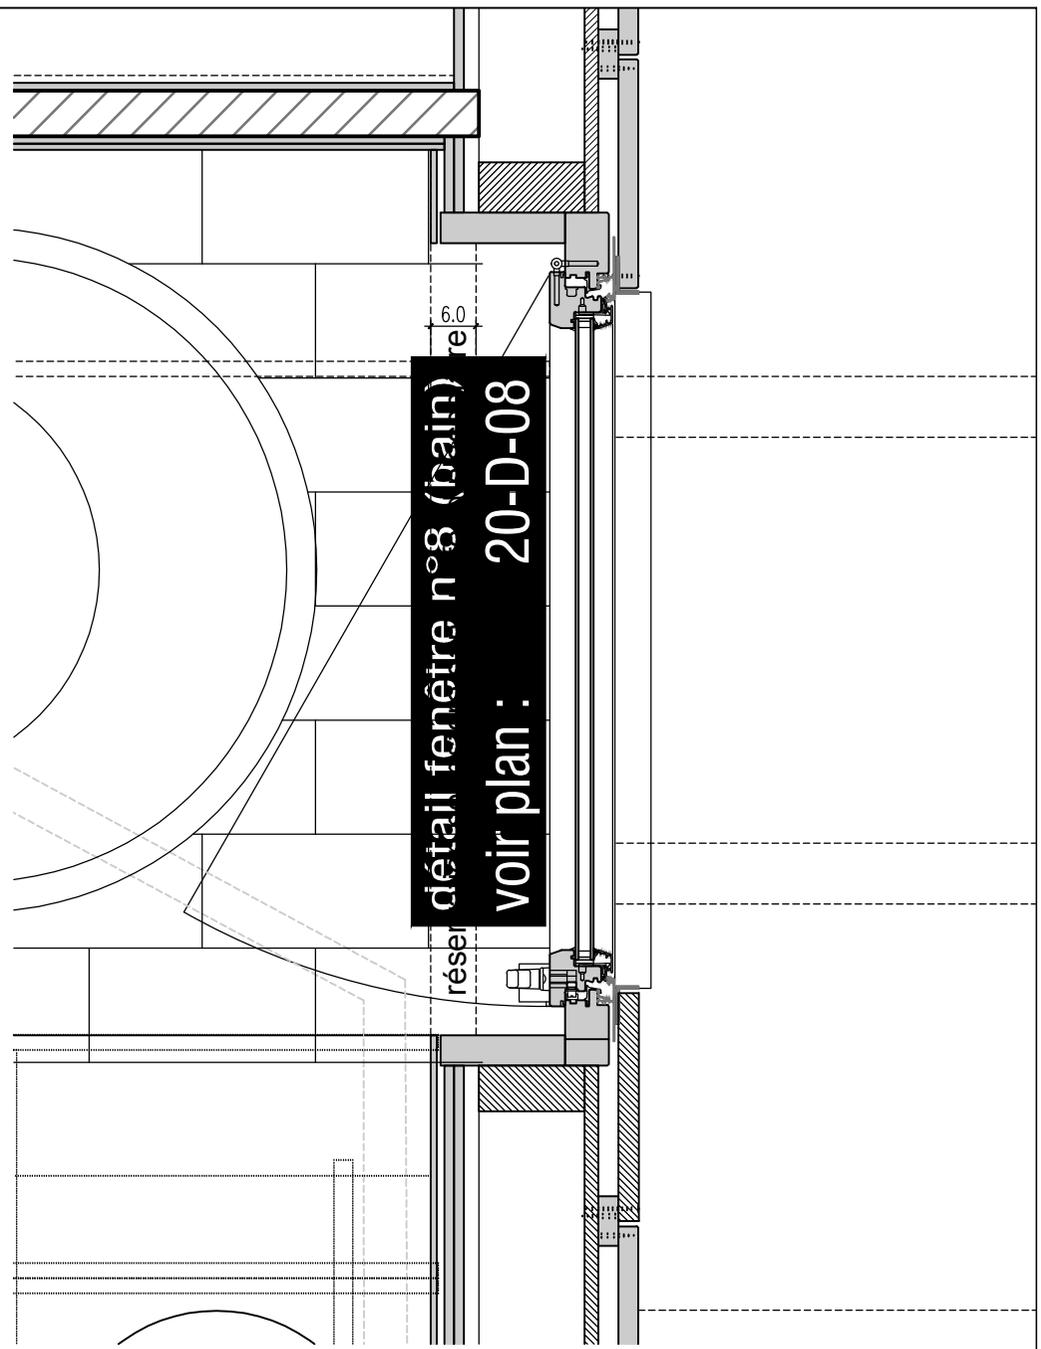

plan de la fenêtre de la salle-de-bain

Richard House		010-P-03a	plan des raccords de plafond dans la salle de bains			28594
Susan & Daniel Richard Lafayette st.125	Vogel & de Muralt bd Georges-Favon 19 tél. 022 310 57 31	architectes EPFZ-SIA 1204 Genève fax. 022 510 50 51	échelle 1:10 dessiné le 11.02.2003 imprimé le 24.08.2010	fichier(s) : C:\Darez.dwg cheminee.dwg	a 12.02.2003 mise à jour du détail de cadre de porte	
				10.12.2007		