
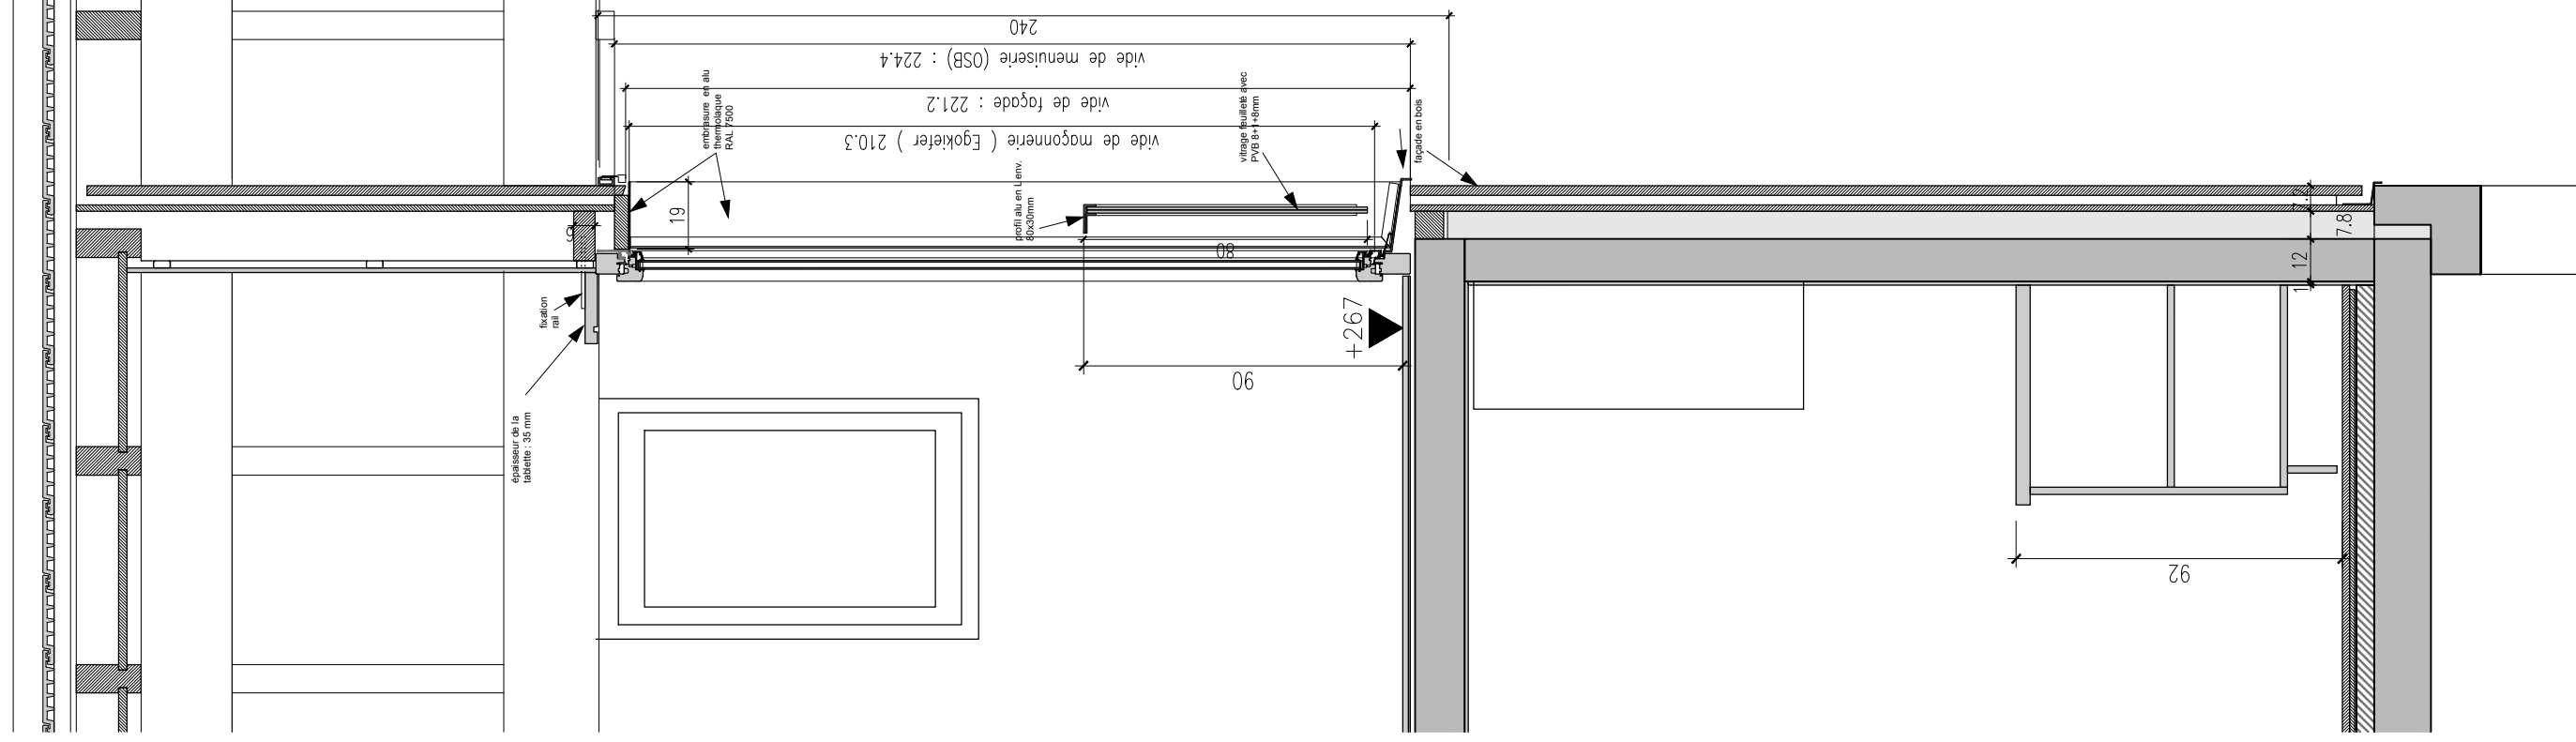


+658.9

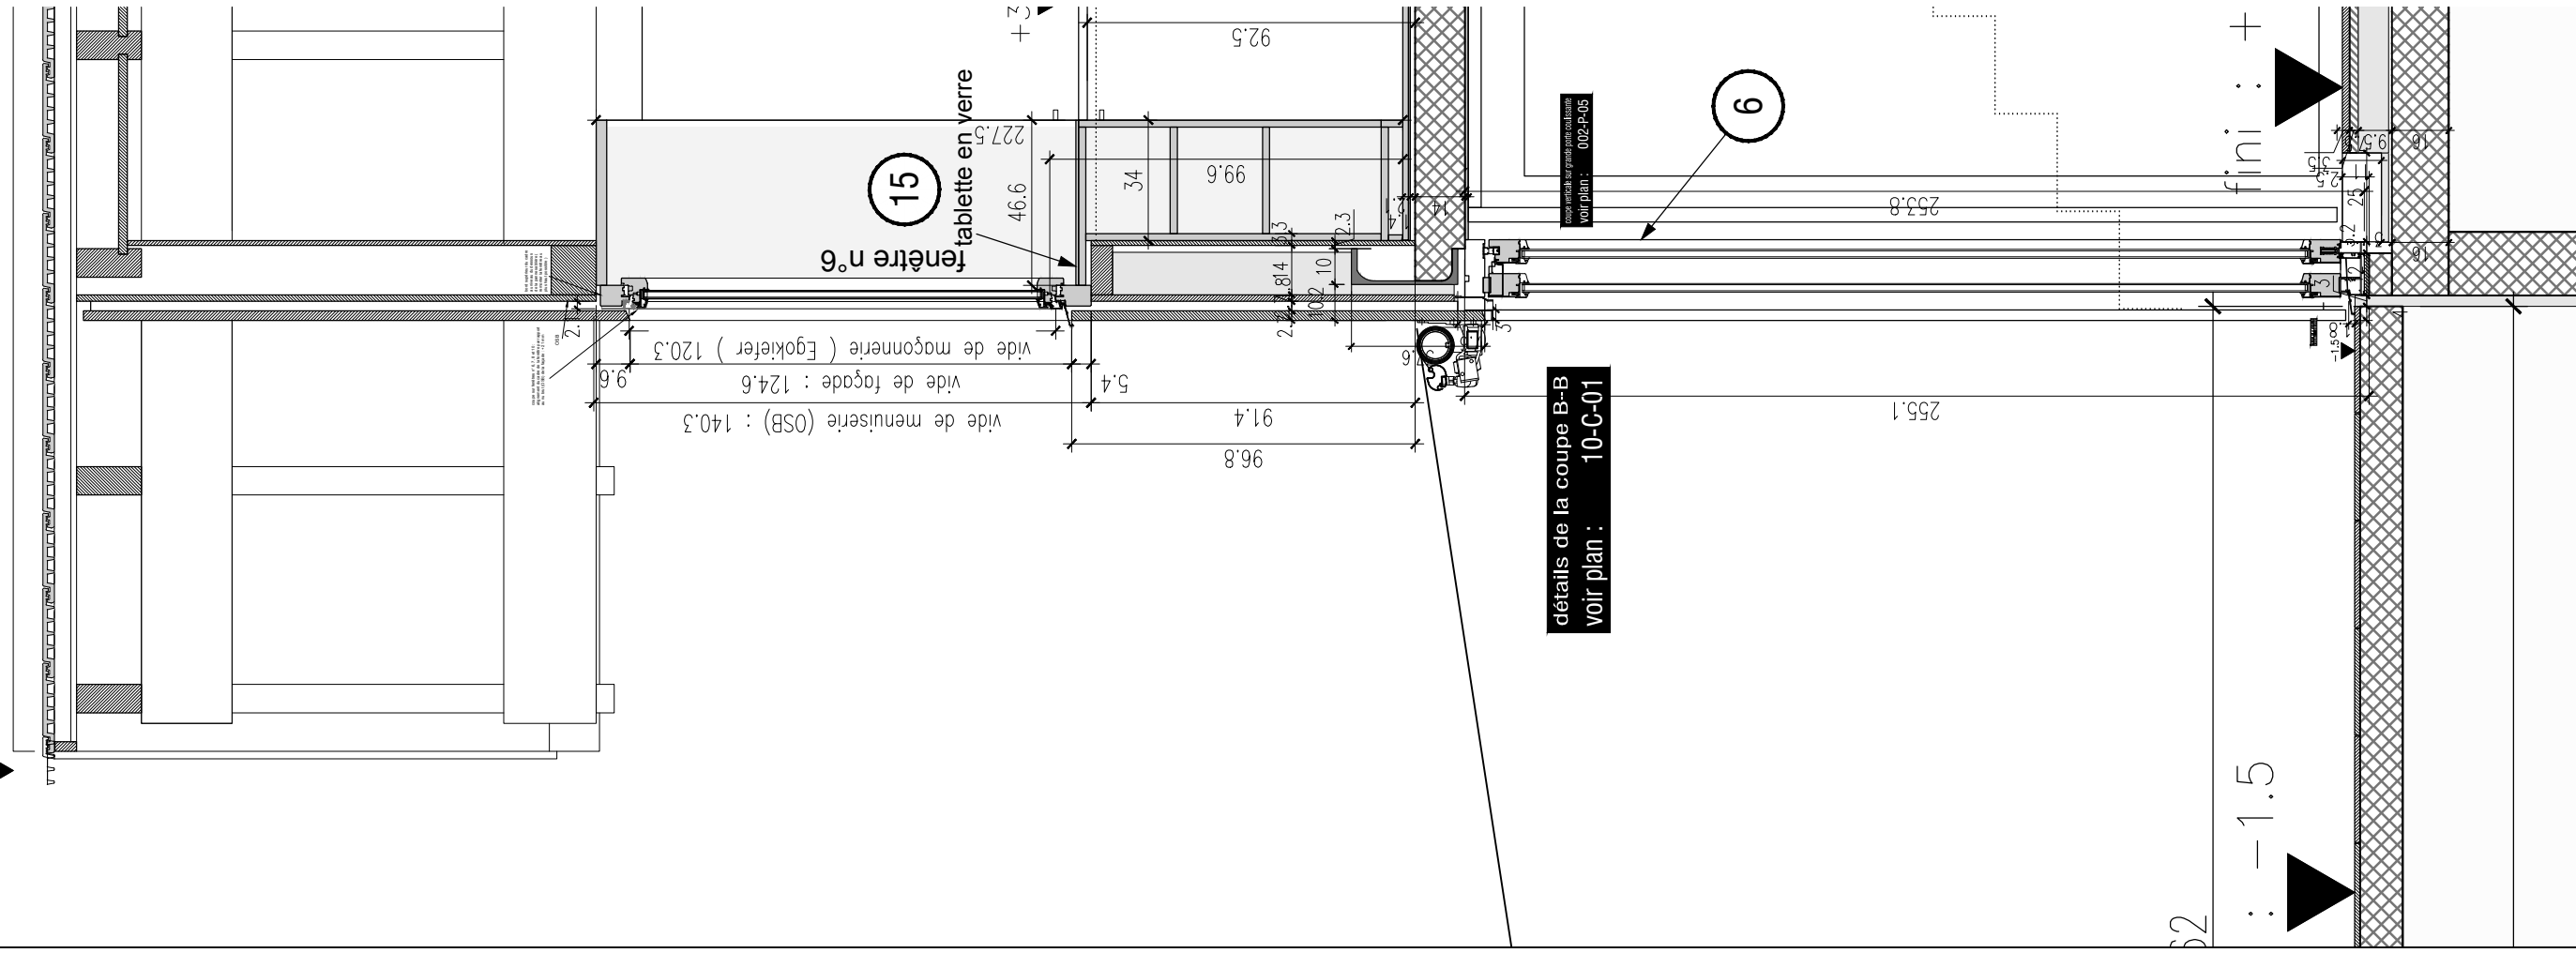

Richard House  
Susan & Daniel Richard  
Lafayette st.125  
1295 Egliseneuve

Vogel & de Muralt  
architectes EPFZ-SIA  
19, bd Georges-Favon  
1204 Genève

Attention :  
les cotes sont données brutes

20-C-02 coupes de détails

éch. 1:20  
dess. 24-07-2002  
impr. 24.08.2010  
réf. 28617