


vue en plan



coupe transversale sur saut-de-loup

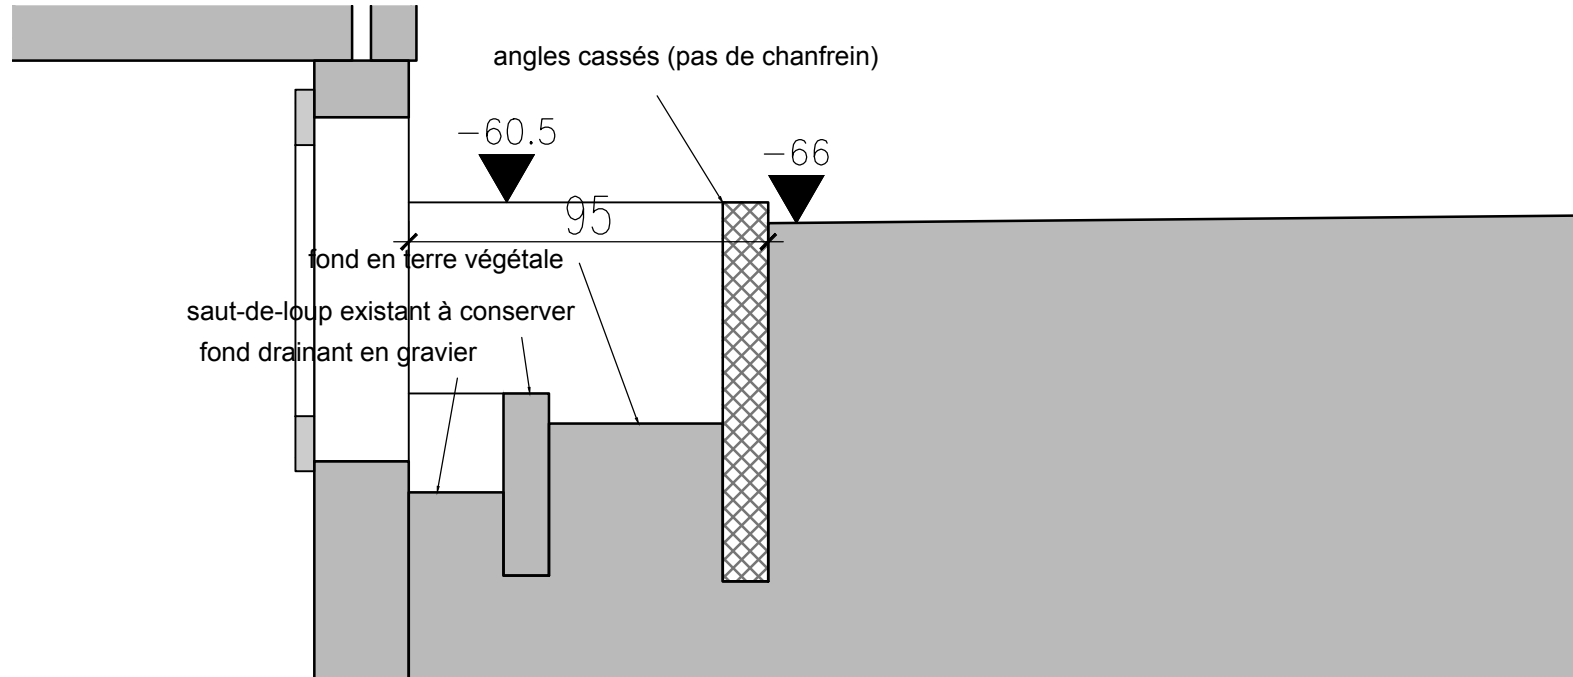

détails du saut-de-loup façade Nord-Ouest

a	25-08-2002	nouvelles dimensions + conservation saut-de-loup
b	12-09-2002	cotes et niveaux définitifs pour exécution

20-P-01b

éch.	1:20
base	
impr.	24.08.2010 14:52
réf.	28658

Richard House

Susan & Daniel Richard
Lafayette st.125
1295 Egliseneuve

Vogel & de Muralt

architectes EPFZ-SJA
19, bld Georges-Favon
1204 Genève
tél. 022 310 57 31