


1er étage (salle-de-bains)

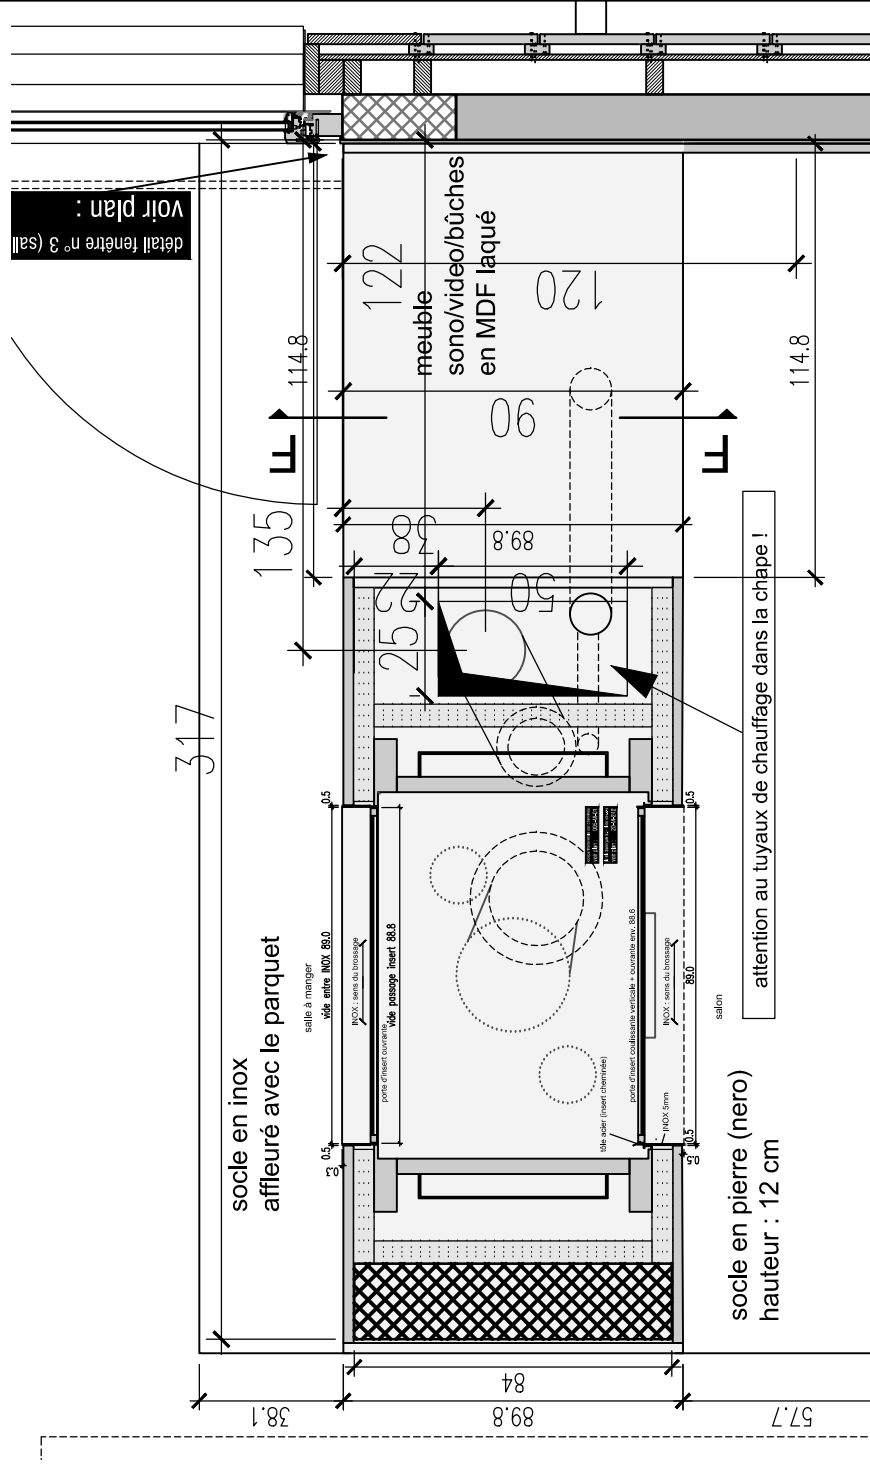

rez-de-chaussée

Richard House

Susan & Daniel Richard
Lafayette st.125
1295 Egliseneuve

Vogel & de Muralt
architectes EPFZ-SJA
19, bld Georges-Favon
1204 Genève
tél. 022 310 57 31

20-P-02

éch. 1:20
base
impr. 24.08.2010 14:52
réf. 28659

plan des percements dalle sur rez

