



vue en plan

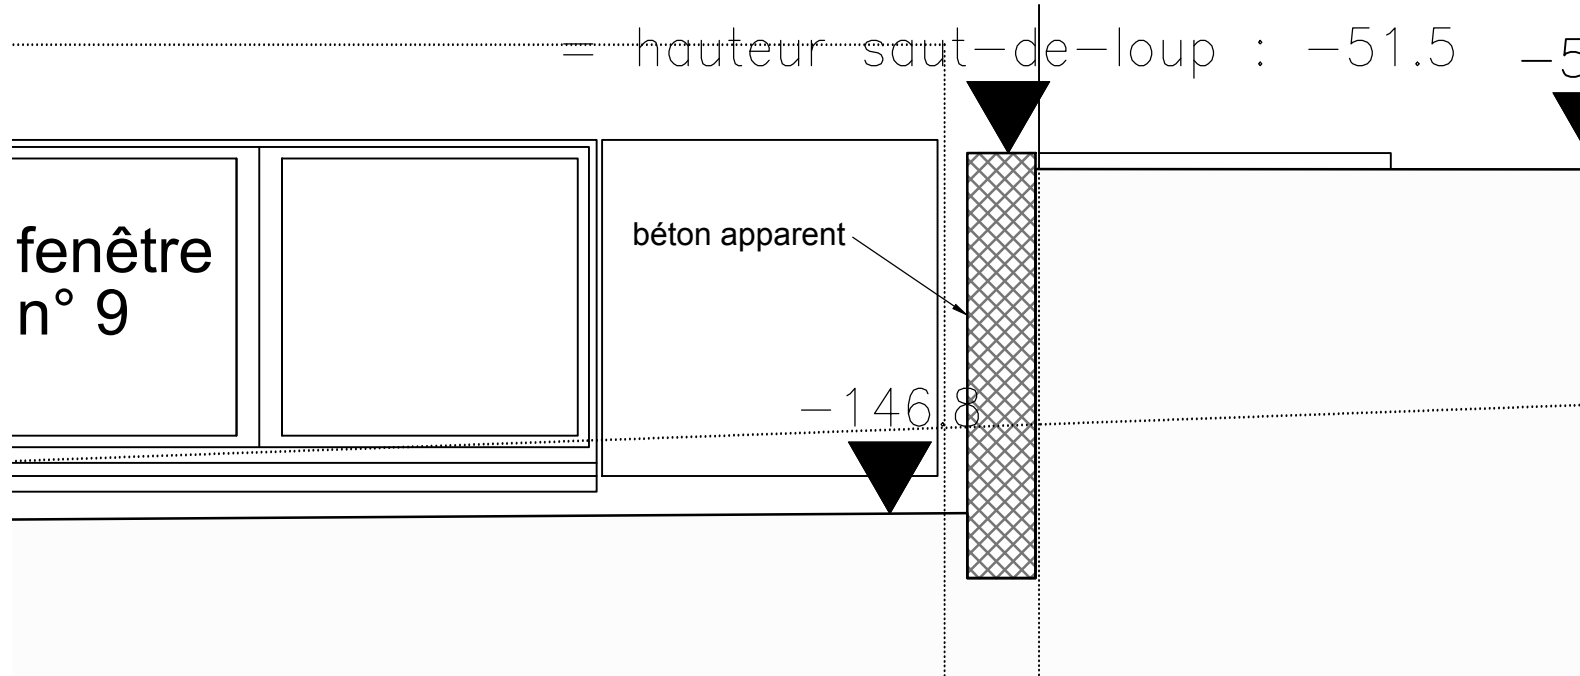

coupe transversale sur nouveau muret

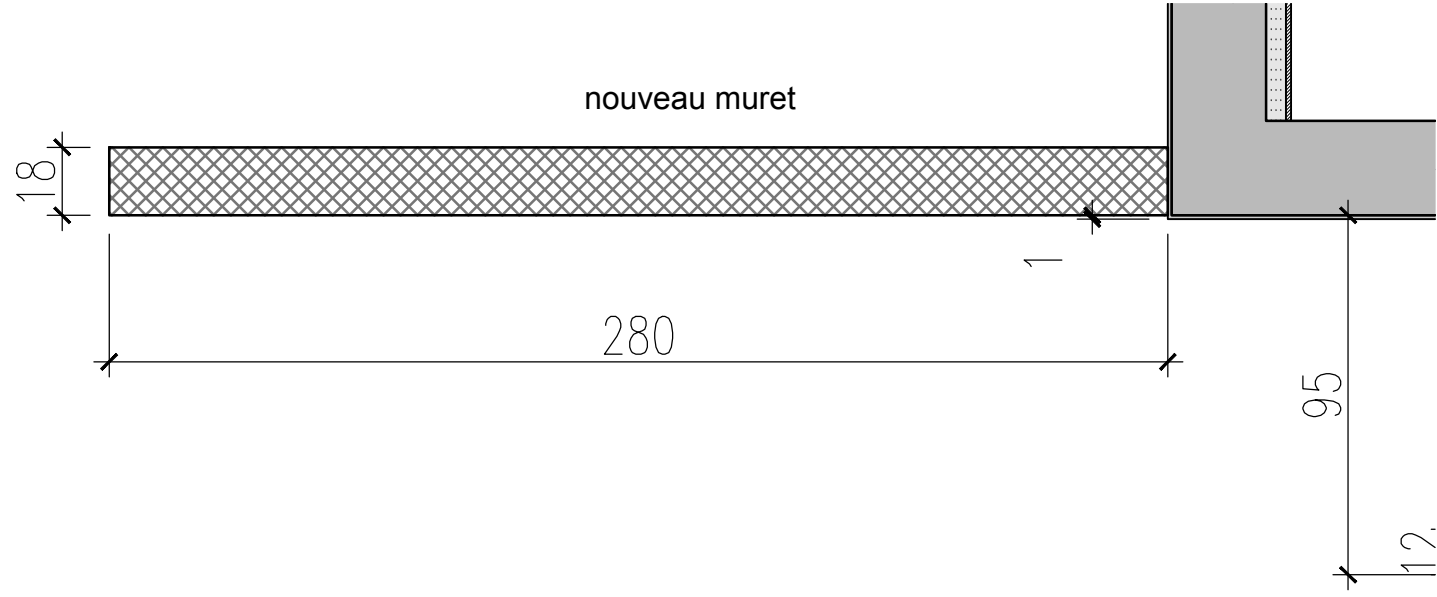

détails du muret façade Nord-Est

20-P-04
éch. 1:20
base

Richard House
Susan & Daniel Richard
Lafayette st.125
1295 Egliseneuve

Vogel & de Muralt
architectes EPFZ-SJA
19, bld Georges-Favon
1204 Genève
tél. 022 310 57 31

impr. 24.08.2010 14:53
réf. 28660

