


# DETAILS DU MUR A CONFIRMER AVANT EXECUTION

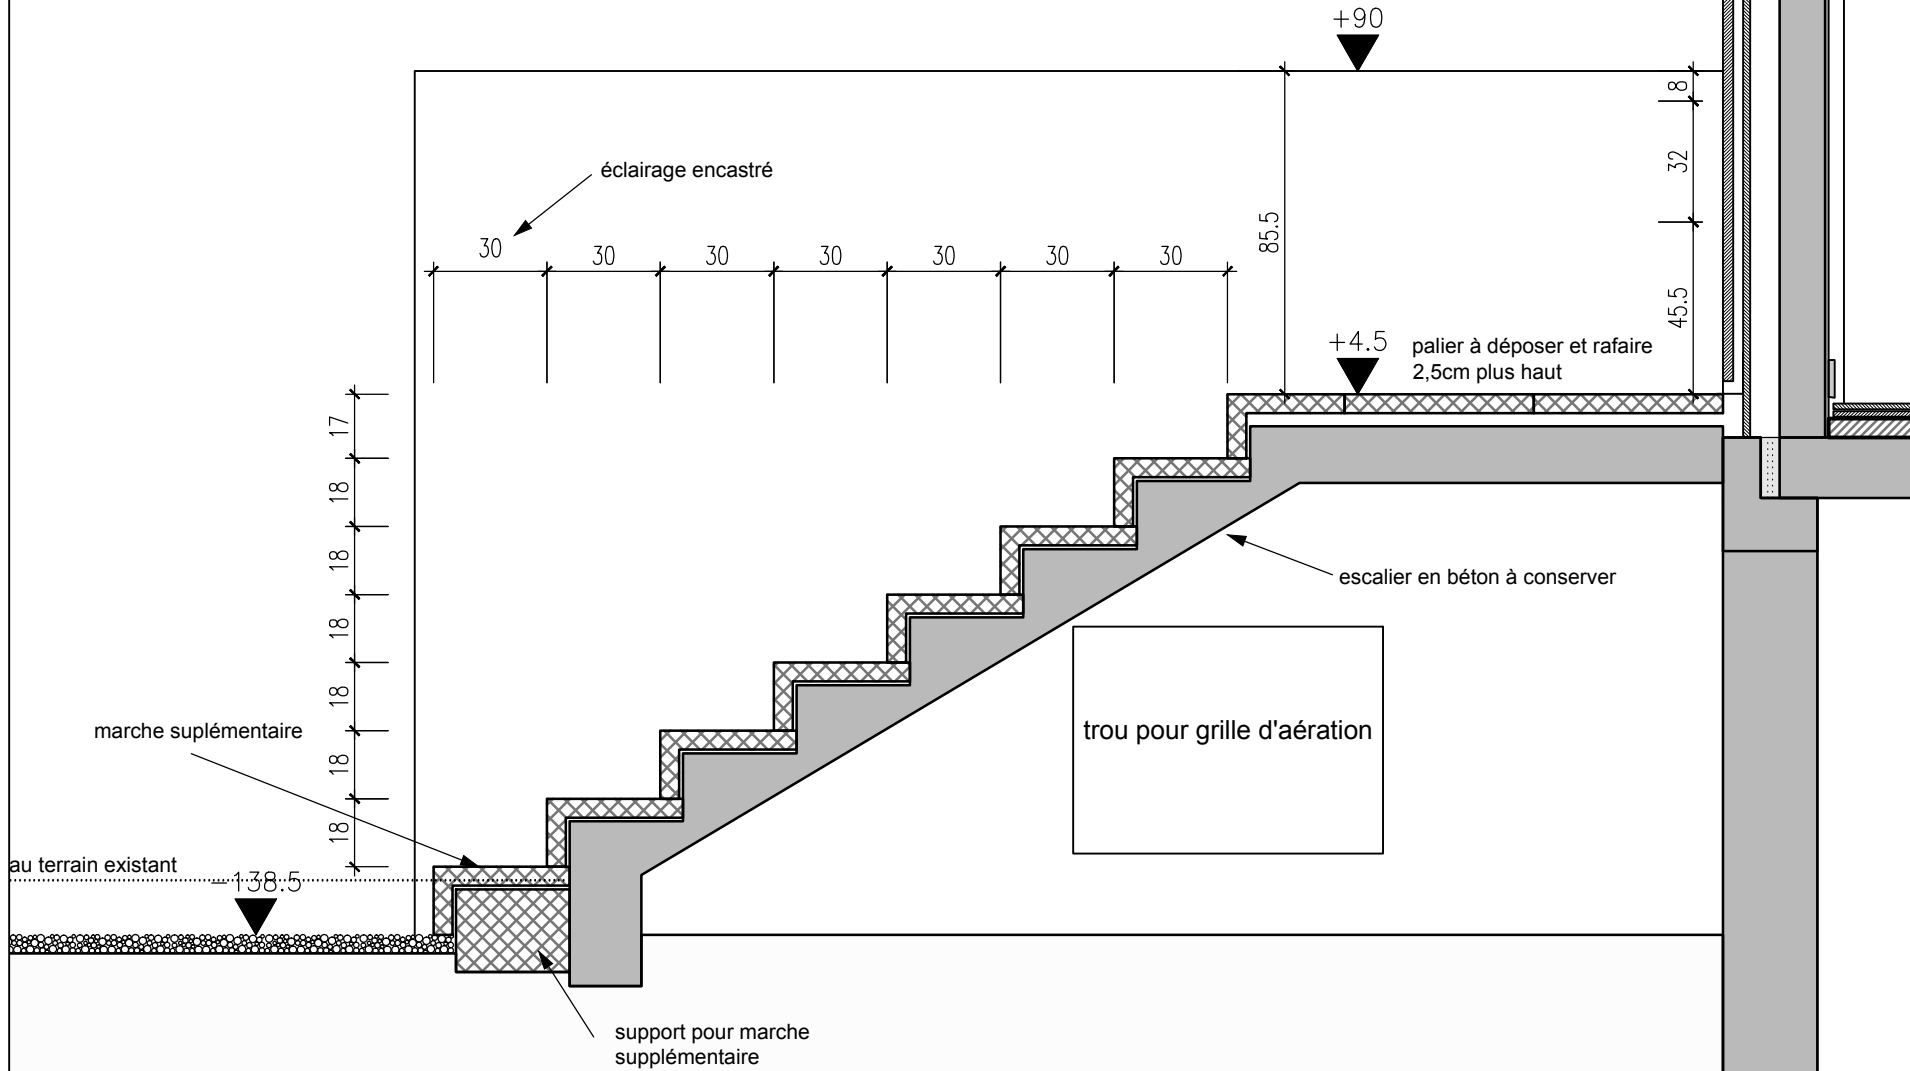

coupe sur escalier extérieur de l'entrée

20-P-06  
éch. 1:20  
base

Vogel & de Muralt  
architectes EPFZ-SJA  
19, bld Georges-Favon  
1204 Genève  
tél. 022 310 57 31

Richard House  
Susan & Daniel Richard  
Lafayette st.125  
1295 Egliseneuve

impr. 24.08.2010 14:54  
réf. 28662

